


Hauptfoyer

bauforumstahl e.V.
 Ausstellung
 4x 18m²
 43x 6m²

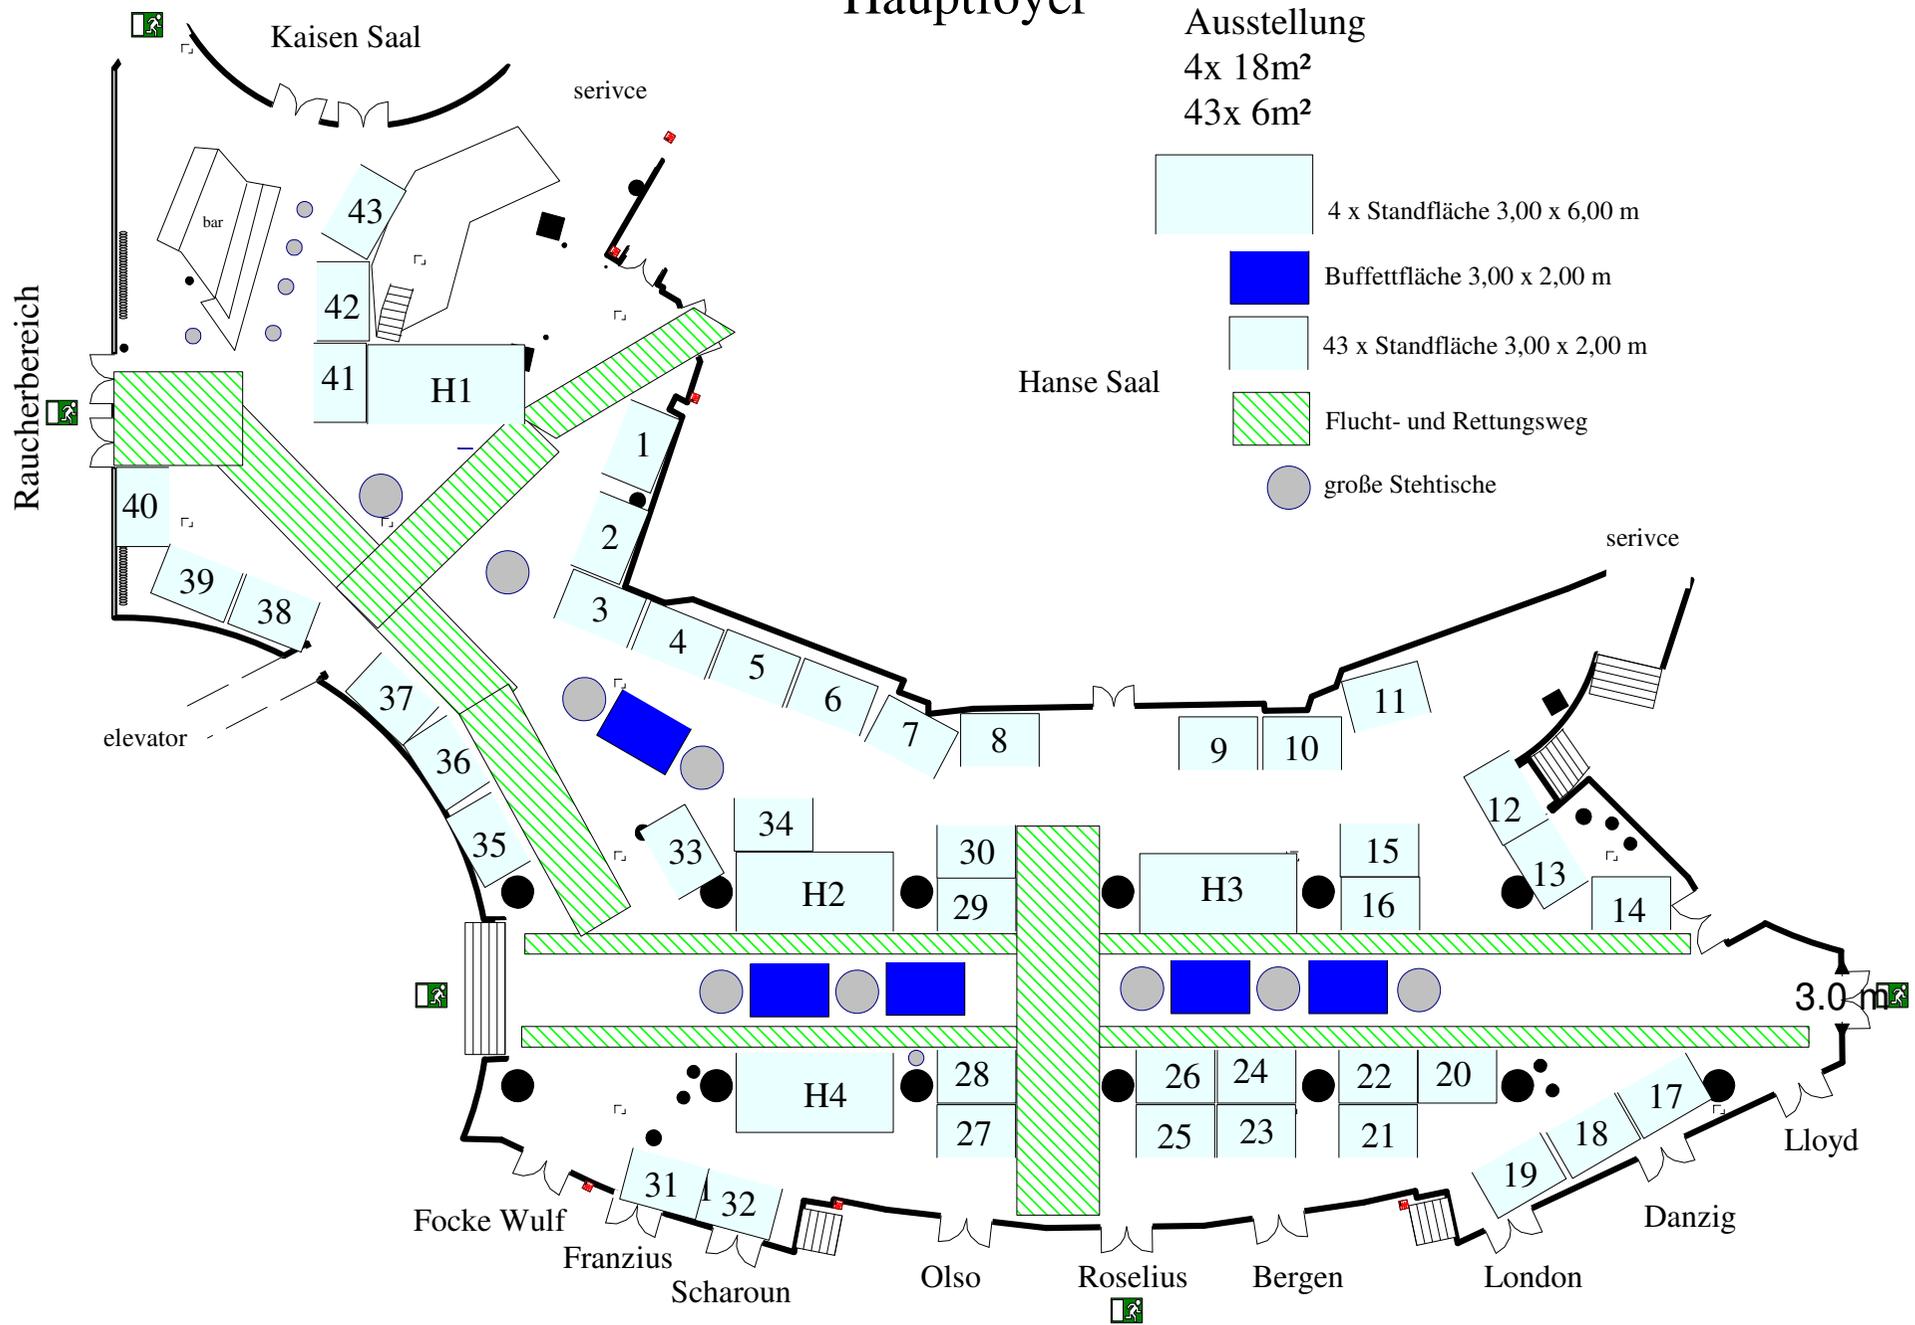

- 4 x Standfläche 3,00 x 6,00 m
- Buffettfläche 3,00 x 2,00 m
- 43 x Standfläche 3,00 x 2,00 m
- Flucht- und Rettungsweg
- große Stehtische

Raucherbereich

Kaisen Saal

service

bar

elevator

Hanse Saal

service

3.0 m

Focke Wulf

Franzius

Scharoun

Olso

Roselius

Bergen

London

Danzig

Lloyd